
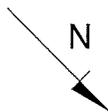


43/0523/01/0006

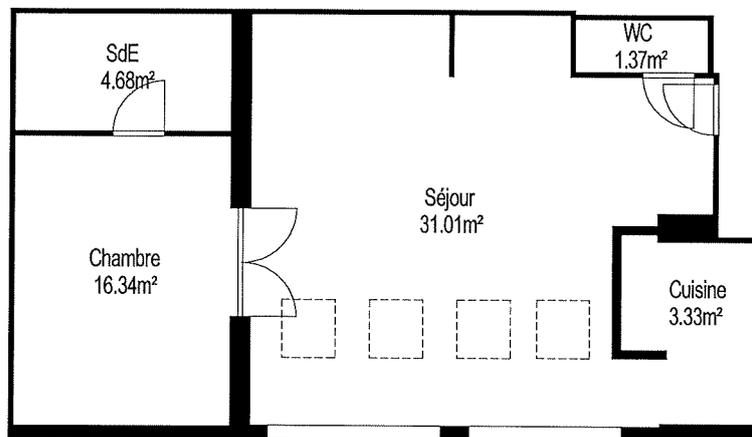

ECHELLE : 1/100e

1 m

*Ce schéma n'est ni contractuel, ni structurel.  
Il ne pourra en aucun cas servir de support pour un réaménagement  
ou une quelconque exécution d'ouvrage.*

SD

DT